


Campagna

Entspannung und Komfort.

Obergeschoss Haus oben
Massstab 1:100

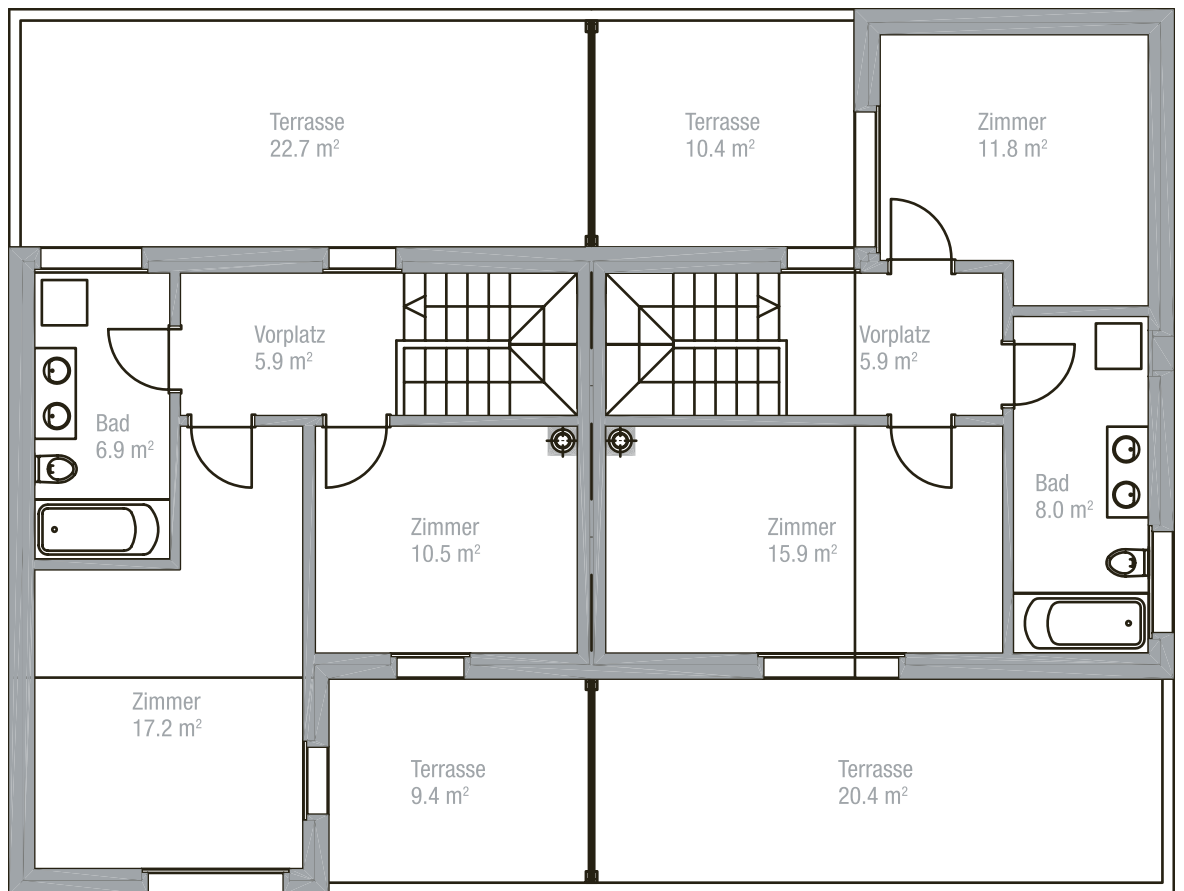

Im oberen Haus werden der sorgenfreien Entspannung keine Grenzen gesetzt. Es stehen Ihnen zwei Schlafzimmer im Obergeschoss zur Verfügung; das Elternzimmer wird von einer romantischen Terrasse mit Morgensonne umgeben.

