


# Campagna

Obergeschoss Haus unten  
Massstab 1:100

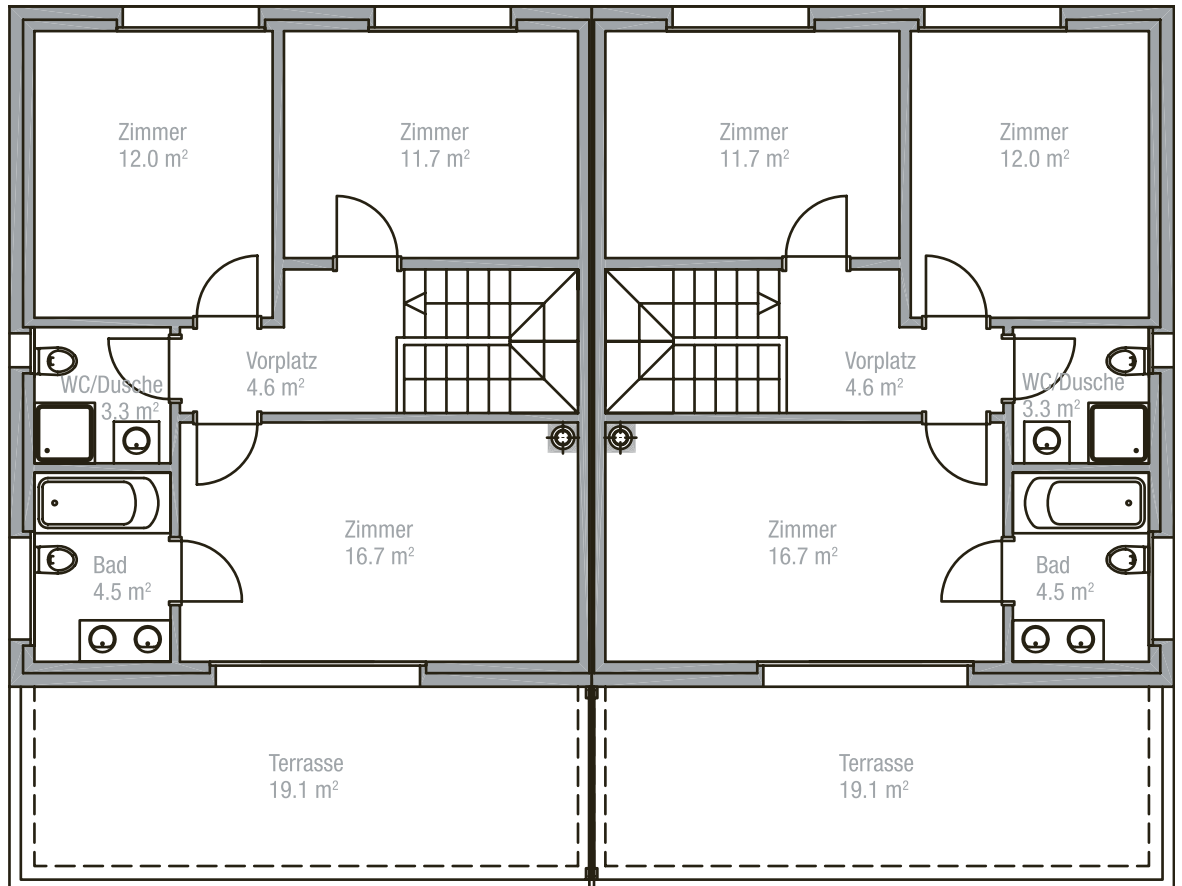

Ausserdem geniessen Sie im unteren Haus vom Elternschlafzimmer aus direkten Zugang zu Ihrem Badezimmer mit Wanne, Doppellavabo und Toilette, während die beiden anderen Schlafzimmer ihre eigene Nasszelle besitzen.

